



**ZUCKERKINDLGASSE 47
1190 WIEN**

ein Projekt der
ZKG POJEKTENWICKLUNGS GMBH
Fadingerstraße 5
A-3108 St. Pölten

EG, 1. STOCK


TOP 5 ZIMMER

| | |
|-----------------|-----------------------|
| WOHNFLÄCHE: | 151,53 m ² |
| TERRASSEN: | - m ² |
| BALKONE: | - m ² |
| GARTENTERRASSE: | 39,65 m ² |
| GARTEN: | 154,38 m ² |

RAUMHÖHE: 2,26 - 2,51 m
SCHNITT




ÜBERSICHT

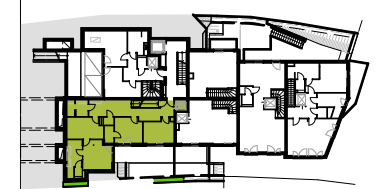

Unverbindliche Plankopie. Änderungen während der Bauausführung, infolge Behördenauflagen, haustechnischer und konstruktiver Maßnahmen vorbehalten.
Türkoten sind Durchgangslichter. Höhenangaben beziehen sich auf Fußbodenoberkante. Längen-, Höhen- und Flächenangaben entsprechen den Rohbaumaßen. Bauübliche Toleranzen sind zulässig. Dieser Plan ist nicht für die Bestellung von Einbaumöbeln verwendbar. Naturmaße erforderlich!
Alle Maße sind in Zentimeter, sofern nicht anders angegeben.
Boden- und Wandbeläge, Elektro-, Sanitär- und sonstige Ausstattung laut gültiger Ausstattungsbeschreibung.

SEITE SEITE 1/3

PLANSTAND 20.06.2016

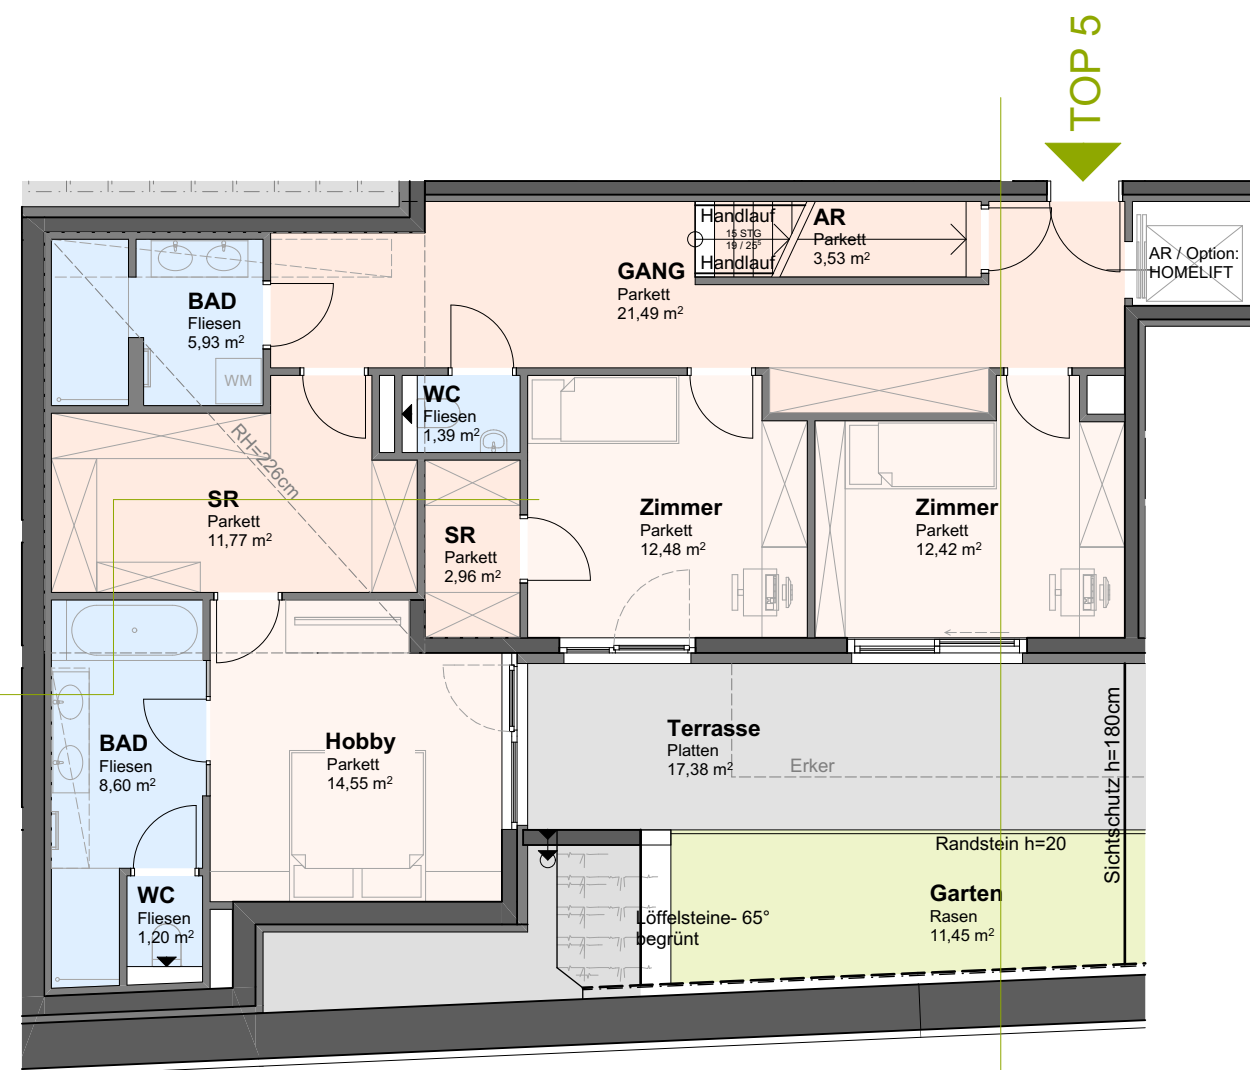


ERDGESCHOSS

SCHNITT a

SCHNITT b

TOP 5

0 1 2 3 4 5 m
MASSTAB 1:100
NUR BEI AUSDRUCK IN DATEI MASSTÄBLICH

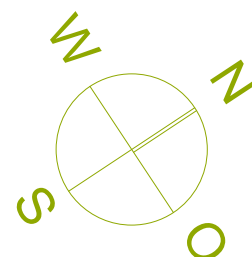



**ZUCKERKANDLGASSE 47
1190 WIEN**

ein Projekt der
ZKG POJEKTENWICKLUNGS GMBH
Fadingerstraße 5
A-3108 St. Pölten

EG, 1. STOCK


TOP 5 ZIMMER

| | |
|-----------------|-----------------------|
| WOHNFLÄCHE: | 151,53 m ² |
| TERRASSEN: | - m ² |
| BALKONE: | - m ² |
| GARTENTERRASSE: | 39,65 m ² |
| GARTEN: | 154,38 m ² |

RAUMHÖHE: 2,26 - 2,51 m
SCHNITT




ÜBERSICHT

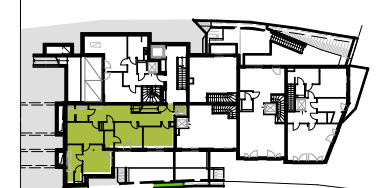

Unverbindliche Plankopie. Änderungen während der Bauausführung, infolge Behördenauflagen, haustechnischer und konstruktiver Maßnahmen vorbehalten.
Türkoten sind Durchgangslichter. Höhenangaben beziehen sich auf Fußbodenoberkante. Längen-, Höhen- und Flächenangaben entsprechen den Rohbaumaßen. Bauübliche Toleranzen sind zulässig. Dieser Plan ist nicht für die Bestellung von Einbaumöbeln verwendbar. Naturmaße erforderlich!
Alle Maße sind in Zentimeter, sofern nicht anders angegeben.
Boden- und Wandbeläge, Elektro-, Sanitär- und sonstige Ausstattung laut gültiger Ausstattungsbeschreibung.


SEITE SEITE 2/3

PLANSTAND 20.06.2016

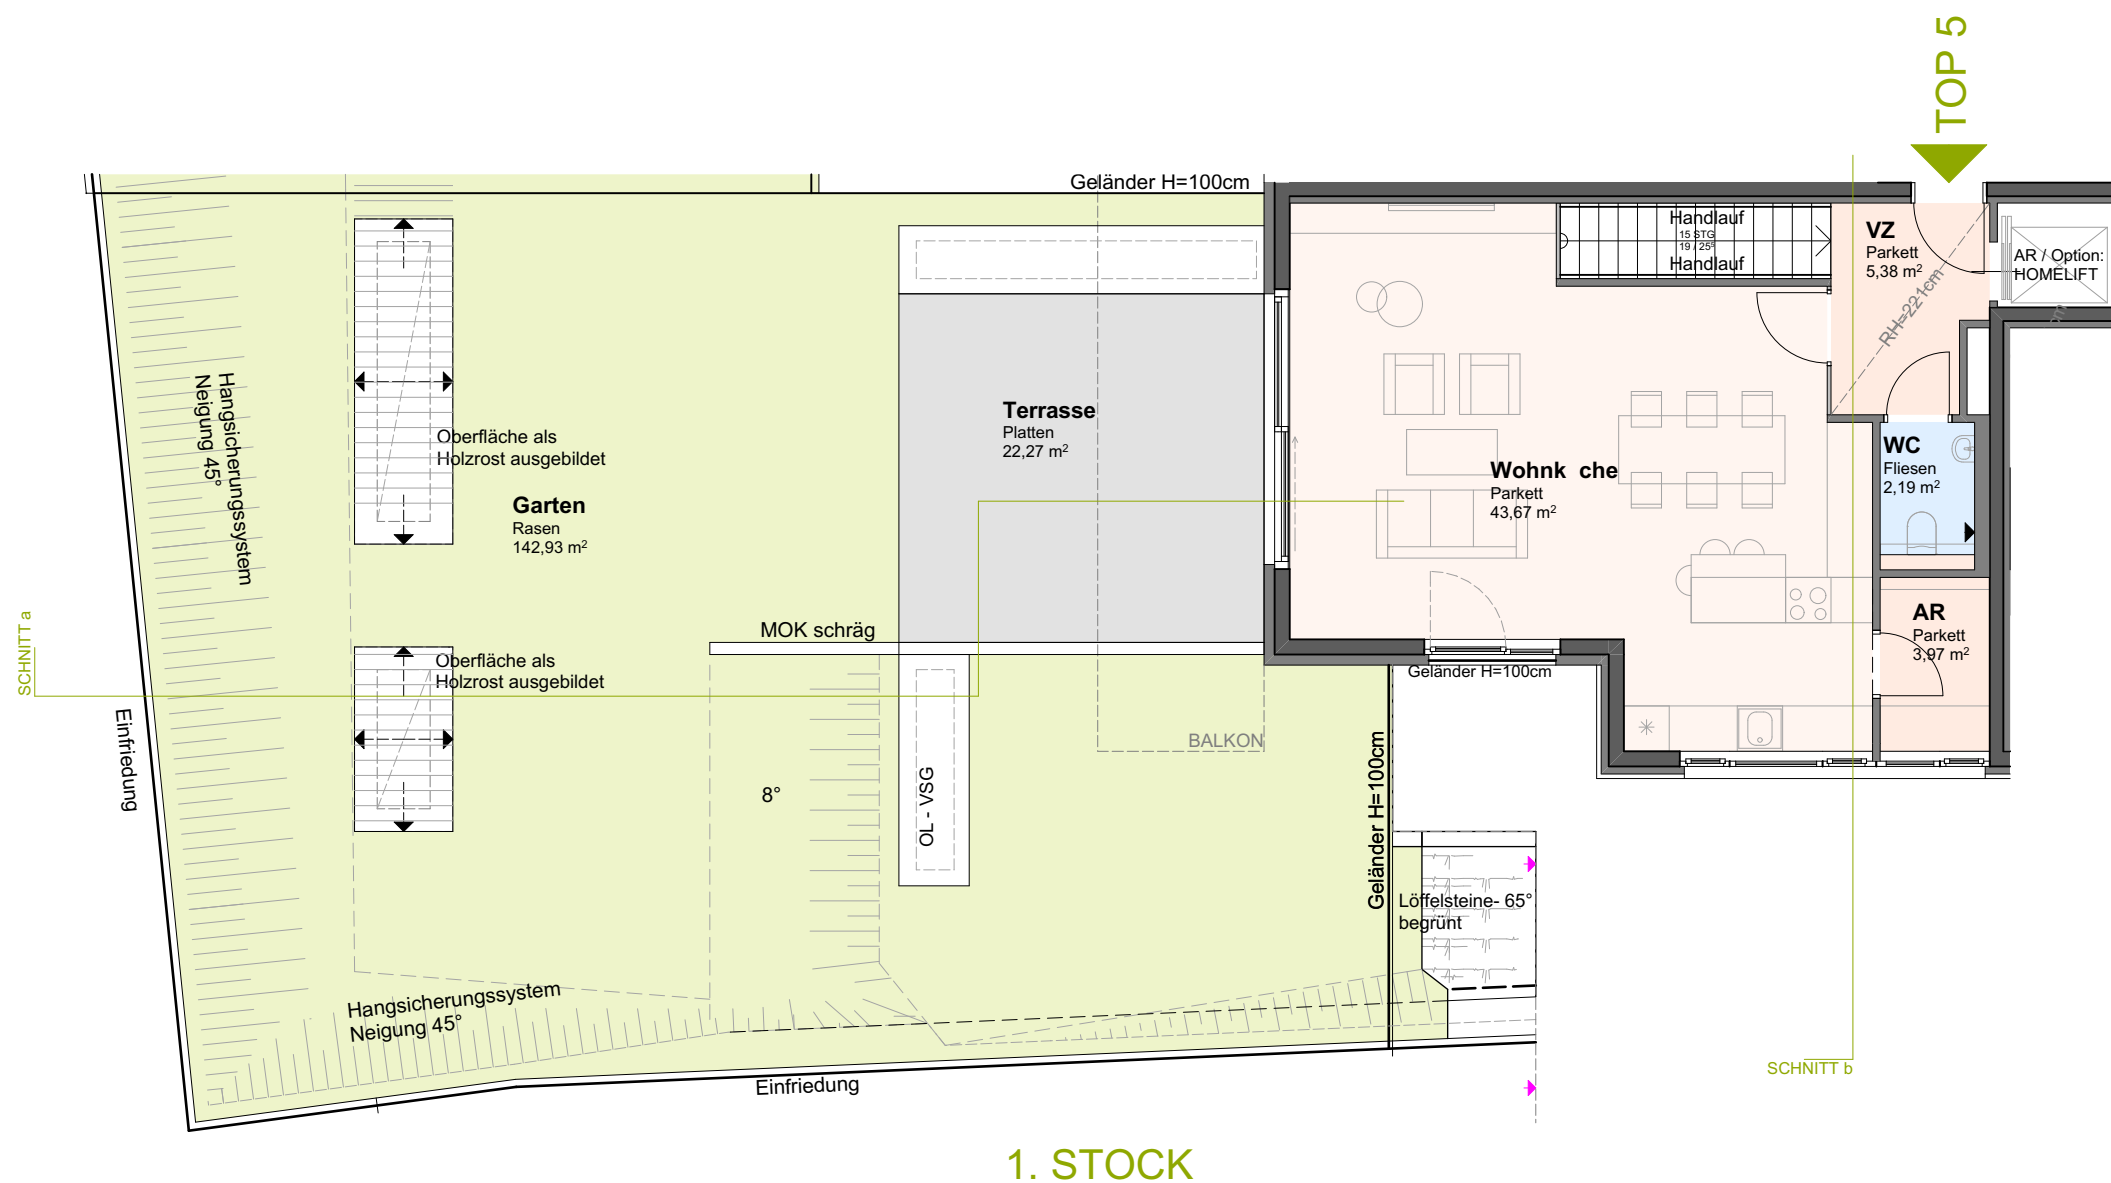

1. STOCK

0 1 2 3 4 5 m
MASSSTAB 1:100
NUR BEI AUSDRUCK IN DATEI MASSSTÄBLICH

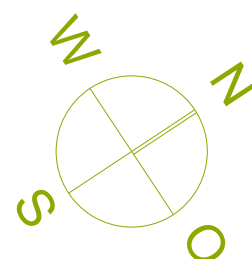



**ZUCKERANDLGASSE 47
1190 WIEN**

ein Projekt der
ZKG PROJEKTENTWICKLUNGS GMBH
Fadingerstraße 5
A-3108 St. Pölten

EG, 1. STOCK

TOP 5 ZIMMER

| | |
|-----------------|-----------------------|
| WOHNFLÄCHE: | 151,53 m ² |
| TERRASSEN: | - m ² |
| BALKONE: | - m ² |
| GARTENTERRASSE: | 39,65 m ² |
| GARTEN: | 154,38 m ² |

RAUMHÖHE: 2,26 - 2,51 m

SCHNITT



ÜBERSICHT




Unverbindliche Plankopie. Änderungen während der Bauausführung, infolge Behördenauflagen, haustechnischer und konstruktiver Maßnahmen vorbehalten.

Türkoten sind Durchgangslichter. Höhenangaben beziehen sich auf Fußbodenoberkante. Längen-, Höhen- und Flächenangaben entsprechen den Rohbaumaßen. Bauübliche Toleranzen sind zulässig. Dieser Plan ist nicht für die Bestellung von Einbaumöbeln verwendbar. Naturmaße erforderlich!


Alle Maße sind in Zentimeter, sofern nicht anders angegeben. Boden- und Wandbeläge, Elektro-, Sanitär- und sonstige Ausstattung laut gültiger Ausstattungsbeschreibung.

SEITE SEITE 3/3

PLANSTAND 20.06.2016

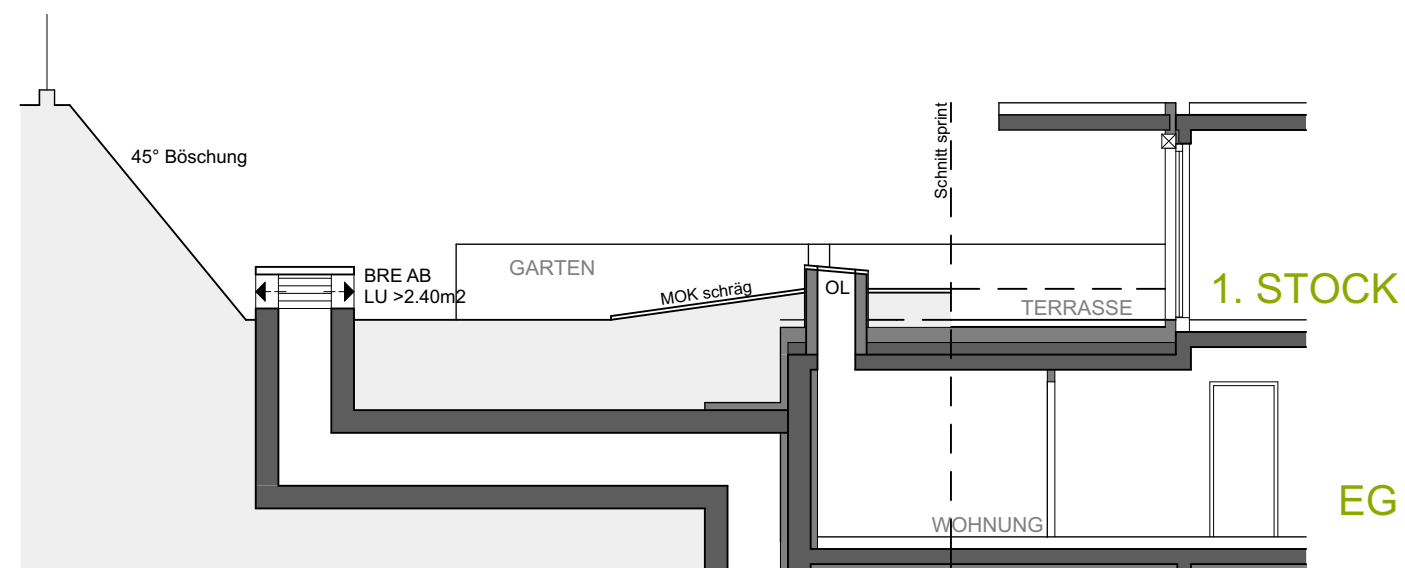

SCHNITT a

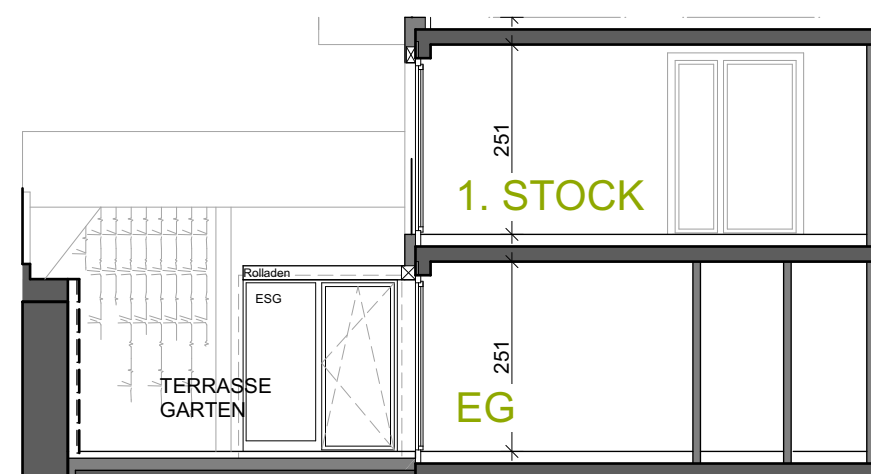

SCHNITT b

0 1 2 3 4 5 m
MASSTAB 1:100
NUR BEI AUSDRUCK IN DATEI MASSTÄBLICH

